



**КОМИТЕТ ИВАНОВСКОЙ ОБЛАСТИ
ПО ГОСУДАРСТВЕННОЙ ОХРАНЕ ОБЪЕКТОВ
КУЛЬТУРНОГО НАСЛЕДИЯ**

П Р И К А З

« 01 » 03 2022

г. Иваново

№ 21-0

**Об утверждении границ территории объекта культурного наследия
регионального значения «Урна с прахом Кочетовой Марии Кондратьевны,
замурована 23 февраля 1965 г. в стене ткацкой фабрики Кохомского
хлопчатобумажного комбината», 23 февраля 1965 г. (Ивановская область,
г. Кохма, Ивановская ул., 18)**

В соответствии с Федеральным законом от 25.06.2002 № 73-ФЗ «Об объектах культурного наследия (памятниках истории и культуры) народов Российской Федерации», Законом Ивановской области от 13.07.2007 № 105-ОЗ «Об объектах культурного наследия (памятниках истории и культуры) в Ивановской области»

п р и к а з ы в а ю:

1. Утвердить границы территории, режимы использования земельных участков в границах территории объекта культурного наследия регионального значения «Урна с прахом Кочетовой Марии Кондратьевны, замурована 23 февраля 1965 г. в стене ткацкой фабрики Кохомского хлопчатобумажного комбината», 23 февраля 1965 г. (Ивановская область, г. Кохма, Ивановская ул., 18) согласно приложению к настоящему приказу.

2. Отделу государственного надзора и учета объектов культурного наследия комитета Ивановской области по государственной охране объектов культурного наследия:

2.1. Уведомить заинтересованных лиц о принятии настоящего приказа;

2.2. В установленном порядке внести в Единый государственный реестр недвижимости сведения о границах территории объекта культурного наследия.

Председатель комитета



А.С. Рожкова


Границы

территории объекта культурного наследия регионального значения «Урна с прахом Кочетовой Марии Кондратьевны, замурована 23 февраля 1965 г. в стене ткацкой фабрики Кохомского хлопчатобумажного комбината», 23 февраля 1965 г. (Ивановская область, г. Кохма, Ивановская ул., 18)

Ситуационная схема расположения ОКН (масштаб 1:2000)



Схема границ (масштаб 1:500)

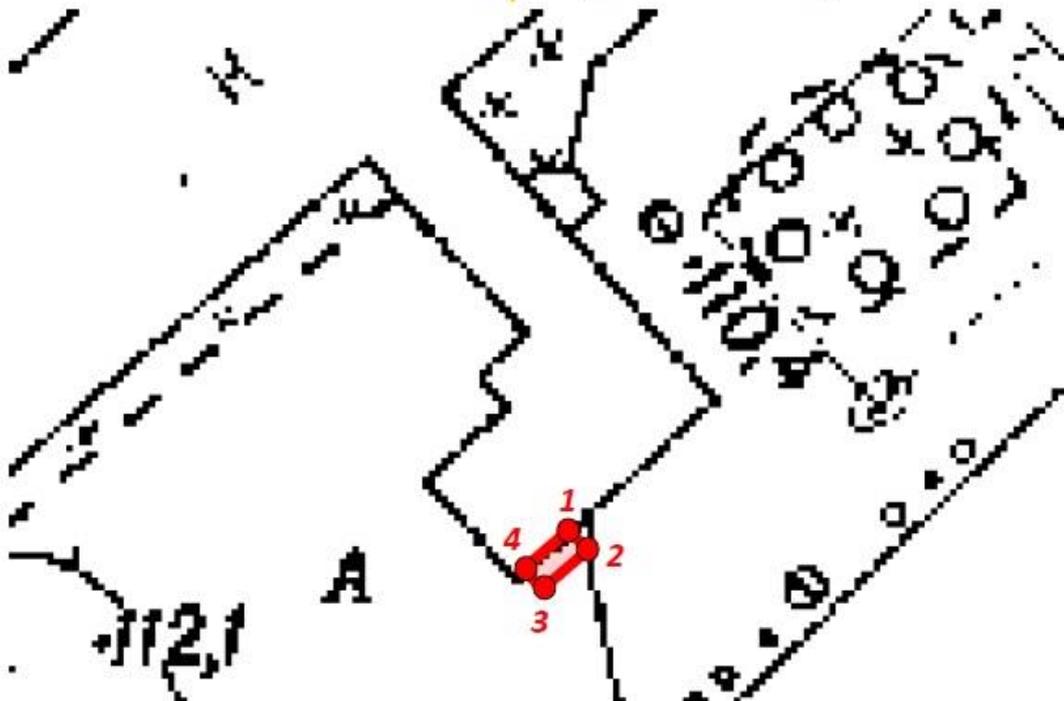

УСЛОВНЫЕ ОБОЗНАЧЕНИЯ:

 - граница территории объекта культурного наследия

Координаты

характерных (поворотных) точек границ территории объекта культурного наследия регионального значения «Урна с прахом Кочетовой Марии Кондратьевны, замурована 23 февраля 1965 г. в стене ткацкой фабрики Кохомского хлопчатобумажного комбината», 23 февраля 1965 г. (Ивановская область, г. Кохма, Ивановская ул., 18)

Система координат местная

Номер поворотной точки	Координаты	
	X	Y
1	-7360.50	5741.00
2	-7362.00	5742.50
3	-7365.00	5739.50
4	-7363.50	5738.00
1	-7360.50	5741.00

Режимы

использования земельных участков, в границах территории объекта культурного наследия регионального значения «Урна с прахом Кочетовой Марии Кондратьевны, замурована 23 февраля 1965 г. в стене ткацкой фабрики Кохомского хлопчатобумажного комбината», 23 февраля 1965 г. (Ивановская область, г. Кохма, Ивановская ул., 18)

В границах территории объекта культурного наследия **запрещаются:**

- строительство объектов капитального строительства и увеличение объемно-пространственных характеристик существующих объектов капитального строительства,
- проведение земляных, строительных, мелиоративных и иных работ, за исключением работ, связанных с сохранением и функционированием объекта культурного наследия или его отдельных элементов,
- реконструкция, строительство капитальных вышек сотовой связи,
- установка рекламных конструкций,
- устройство автостоянок,
- самовольные посадки (порубки) деревьев,
- эксплуатация деревьев,
- создание разрушающих вибрационных нагрузок динамическим воздействием на грунты.

В границах территории объекта культурного наследия **разрешается:**

- ведение хозяйственной деятельности, не противоречащей требованиям обеспечения сохранности объекта культурного наследия и позволяющей обеспечить функционирование объекта культурного наследия в современных условиях,
- благоустройство территории, направленное на сохранение, использование и популяризацию объекта культурного наследия.