



КОМИТЕТ ИВАНОВСКОЙ ОБЛАСТИ
ПО ГОСУДАРСТВЕННОЙ ОХРАНЕ ОБЪЕКТОВ
КУЛЬТУРНОГО НАСЛЕДИЯ

П Р И К А З

« 09 » 06 2017

г. Иваново

№ 44-0

О включении выявленного объекта культурного наследия «Фабрика Н.Ф. Зубкова «Товарищества Большой Иваново-Вознесенской мануфактуры», последняя треть XIX - начало XX вв. и «Товарищества мануфактур Н.Ф. Зубкова наследников», 2-я четв. XIX - начало XX вв.: ткацкий корпус; прядильно-ткацкий корпус; заводоуправление» (г. Иваново, ул. Наговицыной - Икрянистовой, 6 (лит. Б, Б4, Б5, Б6, Б7; строение 3 лит. В (пом. № 31, 31А, 32, 33, 34, 35, 44, 57, 58, 62, 65, 67), В1 (пом. № 51), В2, В3; Фабричный проезд, 2) в единый государственный реестр объектов культурного наследия (памятников истории и культуры) народов Российской Федерации в качестве объекта культурного наследия местного (муниципального) значения «Фабричные комплексы Дмитриевской слободы» (г. Иваново, Фабричный проезд, ул. Наговицыной-Икрянистовой, пер. Слесарный)

В соответствии с Федеральным законом от 25.06.2002 № 73-ФЗ «Об объектах культурного наследия (памятниках истории и культуры) народов Российской Федерации», на основании акта государственной историко-культурной экспертизы,

п р и к а з ы в а ю:

1. Включить выявленный объект культурного наследия «Фабрика Н.Ф. Зубкова «Товарищества Большой Иваново-Вознесенской мануфактуры», последняя треть XIX - начало XX вв. и «Товарищества мануфактур Н.Ф. Зубкова наследников», 2-я четв. XIX - начало XX вв.: ткацкий корпус; прядильно-ткацкий корпус; заводоуправление» (г. Иваново, ул. Наговицыной - Икрянистовой, 6 (лит. Б, Б4, Б5, Б6, Б7; строение 3 лит. В (пом. № 31, 31А, 32, 33, 34, 35, 44, 57, 58, 62, 65, 67), В1 (пом. № 51), В2, В3; Фабричный проезд, 2) в единый государственный реестр объектов культурного наследия (памятников истории и культуры) народов Российской Федерации в качестве объекта культурного наследия местного (муниципального) значения «Фабричные

комплексы Дмитриевской слободы» (г. Иваново, Фабричный проезд, ул. Наговицыной-Икрянистовой, пер. Слесарный) (вид – достопримечательное место).

2. Утвердить границы территории достопримечательного места местного (муниципального) значения «Фабричные комплексы Дмитриевской слободы» (г. Иваново, Фабричный проезд, ул. Наговицыной-Икрянистовой, пер. Слесарный) согласно приложению к настоящему приказу.

3. Отделу государственной охраны объектов культурного наследия регионального значения комитета Ивановской области по государственной охране объектов культурного наследия:

провести мероприятия по регистрации достопримечательного места местного (муниципального) значения «Фабричные комплексы Дмитриевской слободы» (г. Иваново, Фабричный проезд, ул. Наговицыной-Икрянистовой, пер. Слесарный) в едином государственном реестре объектов культурного наследия (памятников истории и культуры) народов Российской Федерации;


направить настоящий приказ в Министерство культуры Российской Федерации и уведомить собственников или иных законных владельцев объектов, указанных в настоящем приказе, о принятом решении.

Председатель комитета



А.С. Рожкова

Границы
территории достопримечательного места местного
(муниципального) значения «Фабричные комплексы
Дмитриевской слободы» (г. Иваново, Фабричный проезд,
ул. Наговицыной-Икрянистовой, пер. Слесарный)
Масштаб 1:4000

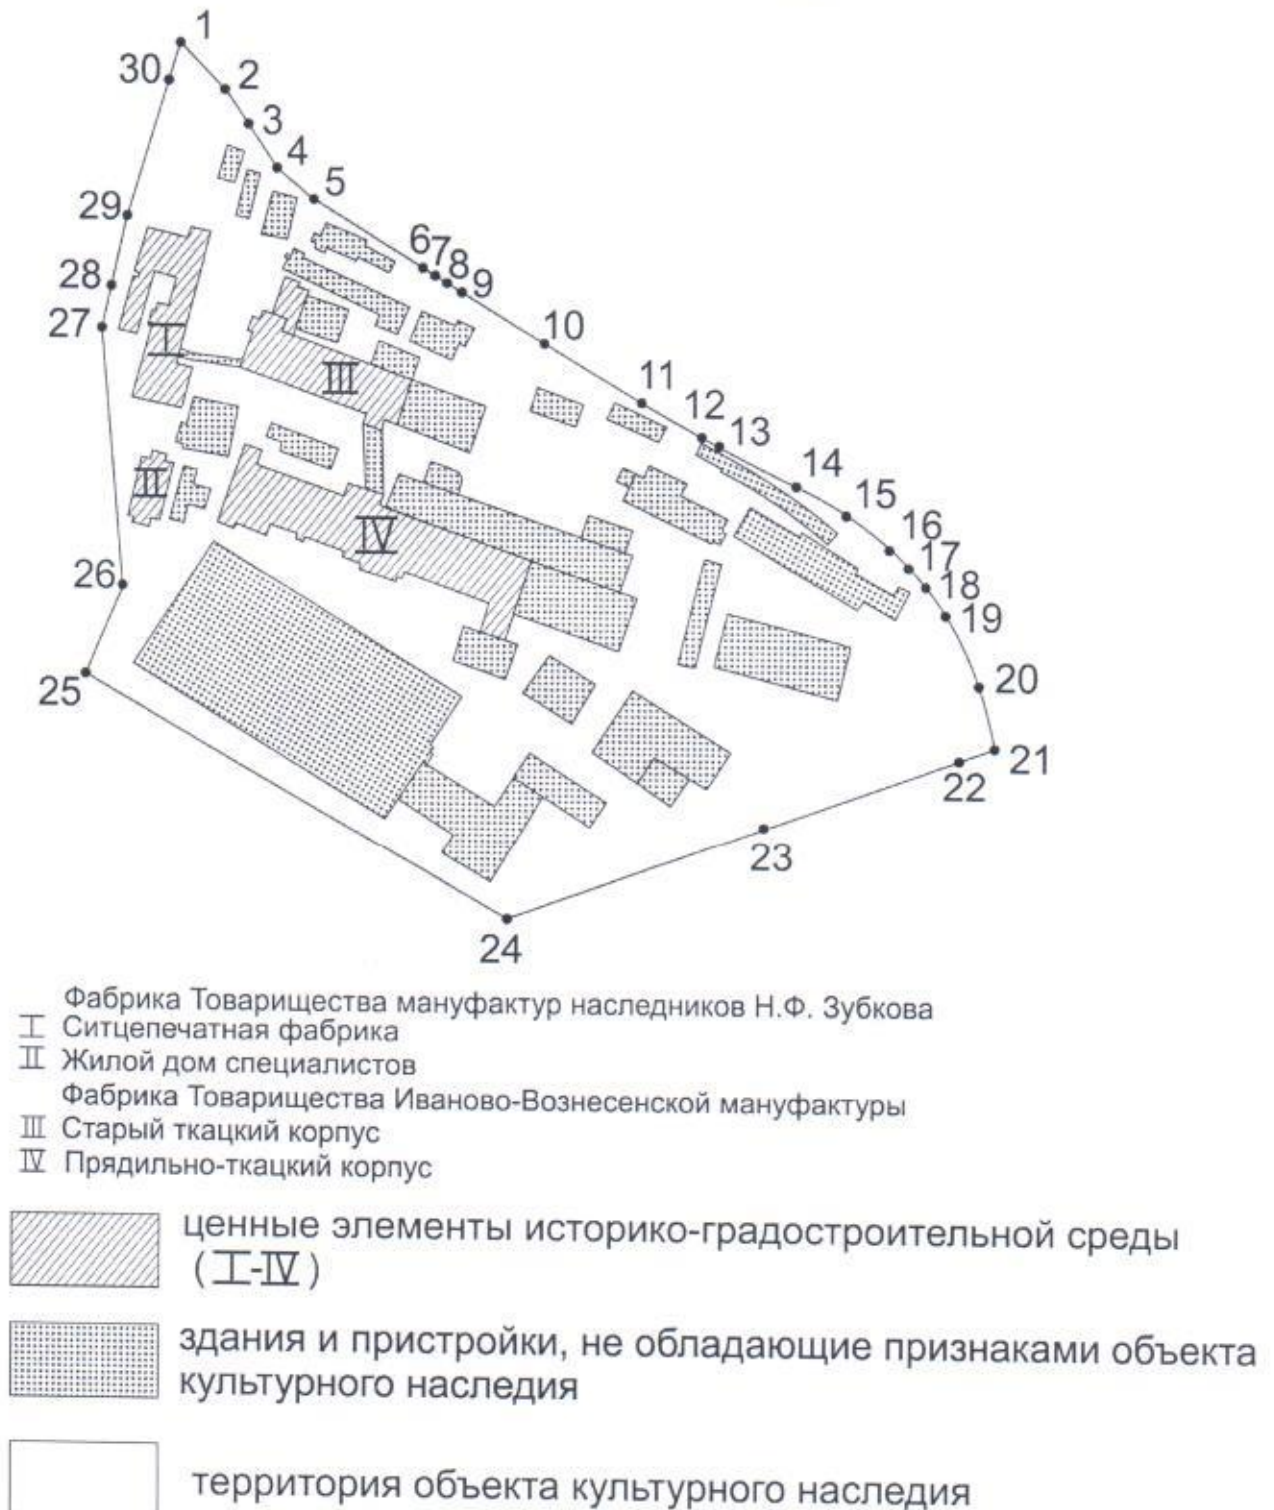

Описание

границ территории достопримечательного места местного (муниципального) значения «Фабричные комплексы Дмитриевской слободы» (г. Иваново, Фабричный проезд, ул. Наговицыной-Икрянистовой, пер. Слесарный)

Граница территории объекта культурного наследия проходит:

Точки 1-2. От точки 1 в северо-западном углу участка по северной границе территории вдоль линии железной дороги до точки 2.

Точки 2-3. От точки 2 вдоль линии железной дороги до точки 3.

Точки 3-4. От точки 3 по северной границе территории вдоль линии железной дороги до точки 4.

Точки 4-5. От точки 4 по северной границе территории вдоль линии железной дороги до точки 5.

Точки 5-6. От точки 5 по северной границе территории вдоль линии железной дороги до точки 6.

Точки 6-7-8-9. От точки 6 по северной границе территории вдоль линии железной дороги до рядом расположенных точек 7,8 и 9.

Точки 9-10. От точки 9 по северной границе территории вдоль линии железной дороги до точки 10.

Точки 10-11. От точки 10 по северной границе территории вдоль линии железной дороги до точки 11.

Точки 11-12. От точки 11 по северной границе территории вдоль линии железной дороги до точки 12.

Точки 12-13. От точки 12 по северной границе территории вдоль линии железной дороги до точки 13.

Точки 13-14. От точки 13 по северной границе территории вдоль линии железной дороги до точки 14.

Точки 14-15. От точки 14 по северной границе территории вдоль линии железной дороги до точки 15.

Точки 15-16. От точки 15 по северной границе территории вдоль линии железной дороги до точки 16.

Точки 16-17. От точки 16 по северо-восточной границе территории вдоль линии железной дороги до точки 17.

Точки 17-18. От точки 17 по северо-восточной границе территории вдоль линии железной дороги до точки 18.

Точки 18-19. От точки 18 по восточной границе территории вдоль линии железной дороги до точки 19.

Точки 19-20. От точки 19 по восточной границе территории вдоль линии железной дороги до точки 20.

Точки 20-21. От точки 20 по восточной границе участка до точки 21 на юго-восточном углу участка.

Точки 21-22. От точки 21 по юго-восточной границе участка вдоль Слесарного переуллка до точки 22.

Точки 22-23. От точки 22 по юго-восточной границе участка вдоль Слесарного переуллка до точки 23.

Точки 23-24. От точки 23 по юго-восточной границе участка вдоль Слесарного переуллка до точки 24 на углу ул. Наговицыной-Икрянистовой и Слесарного переуллка.

Точки 24-25. От точки 24 по юго-западной границе участка вдоль ул. Наговицыной-Икрянистовой до точки 25 на юго-западном углу участка.

Точки 25-26. От точки 25 на юго-западном углу участка по западной границе вдоль Фабричного проезда до точки 26.

Точки 26-27. От точки 26 по западной границе участка вдоль Фабричного проезда до точки 27.

Точки 27-28. От точки 27 по западной границе участка вдоль Фабричного проезда до точки 28.

Точки 28-29. От точки 28 по западной границе участка вдоль Фабричного проезда до точки 29.

Точки 29-30. От точки 29 по западной границе участка вдоль Фабричного проезда до точки 30.

Точки 30-1. От точки 30 вдоль Фабричного проезда до точки 1 в северо-западном углу территории фабричного комплекса.

Координаты

характерных (поворотных) точек границы территории
достопримечательного места местного (муниципального) значения
«Фабричные комплексы Дмитриевской слободы» (г. Иваново, Фабричный
проезд, ул. Наговицыной-Икрянистовой, пер. Слесарный)

Система координат местная г. Иваново

Номер поворотной точки	Координаты (X)	Координаты (Y)
1	2163.10	-1540.19
2	2136.76	-1515.83
3	2116.85	-1502.59
4	2092.42	-1483.49
5	2075.52	-1464.50
6	2034.13	-1395.02
7	2033.65	-1394.15
8	2031.57	-1390.38
9	2023.95	-1376.57
10	1991.56	-1317.86
11	1964.91	-1266.70
12	1950.95	-1239.90
13	1946.61	-1231.27
14	1919.28	-1176.90
15	1901.38	-1146.92
16	1885.76	-1129.07
17	1877.37	1119.48
18	1863.99	-1105.54
19	1847.03	-1093.96
20	1810.99	-1076.32
21	1773.93	-1066.66
22	1772.74	-1081.69
23	1728.41	-1192.69
24	1667.00	-1340.00
25	1800.00	-1580.00
26	1854.00	-1559.00
27	1999.00	-1576.00
28	2021.00	-1573.00
29	2064.00	-1563.00
30	2145.00	-1544.00