



**КОМИТЕТ ИВАНОВСКОЙ ОБЛАСТИ
ПО ГОСУДАРСТВЕННОЙ ОХРАНЕ ОБЪЕКТОВ
КУЛЬТУРНОГО НАСЛЕДИЯ**

П Р И К А З

«22» 12 2022

г. Иваново

№ 68-0

Об утверждении границ территории объекта культурного наследия местного (муниципального) значения «Усадьба, в которой жили художник А.А. Дыдыкин и скульптор Н.В. Дыдыкин», 1874-1975 гг. (Ивановская область, п. Палех, Ленина ул., 25, 25а)

В соответствии с Федеральным законом от 25.06.2002 № 73-ФЗ «Об объектах культурного наследия (памятниках истории и культуры) народов Российской Федерации», Законом Ивановской области от 13.07.2007 № 105-ОЗ «Об объектах культурного наследия (памятниках истории и культуры) в Ивановской области, на основании проекта границ территории достопримечательного места местного (муниципального) значения «Усадьба, в которой жили художник А.А. Дыдыкин и скульптор Н.В. Дыдыкин», 1874-1975 гг. (Ивановская обл., Палехский р-н, пос. Палех, Ленина ул., 25, 25а) от 23.11.2022 (эксперт А.М. Тихомиров),

п р и к а з ы в а ю:

1. Утвердить границы территории объекта культурного наследия местного (муниципального) значения «Усадьба, в которой жили художник А.А. Дыдыкин и скульптор Н.В. Дыдыкин», 1874-1975 гг. (Ивановская область, п. Палех, Ленина ул., 25, 25а).
2. Отделу государственного надзора и учета объектов культурного наследия комитета Ивановской области по государственной охране объектов культурного наследия:
 - 2.1. Уведомить заинтересованных лиц о принятии настоящего приказа;
 - 2.2. В установленном порядке внести в единый государственный реестр недвижимости сведения о границах территории объекта культурного наследия.

Председатель комитета




А.С. Рожкова



Границы

территории объекта культурного наследия местного (муниципального)
значения «Усадьба, в которой жили художник А.А. Дыдыкин и скульптор
Н.В. Дыдыкин», 1874-1975 гг. (Ивановская область, п. Палех, Ленина ул., 25,
25а)


Масштаб 1:800

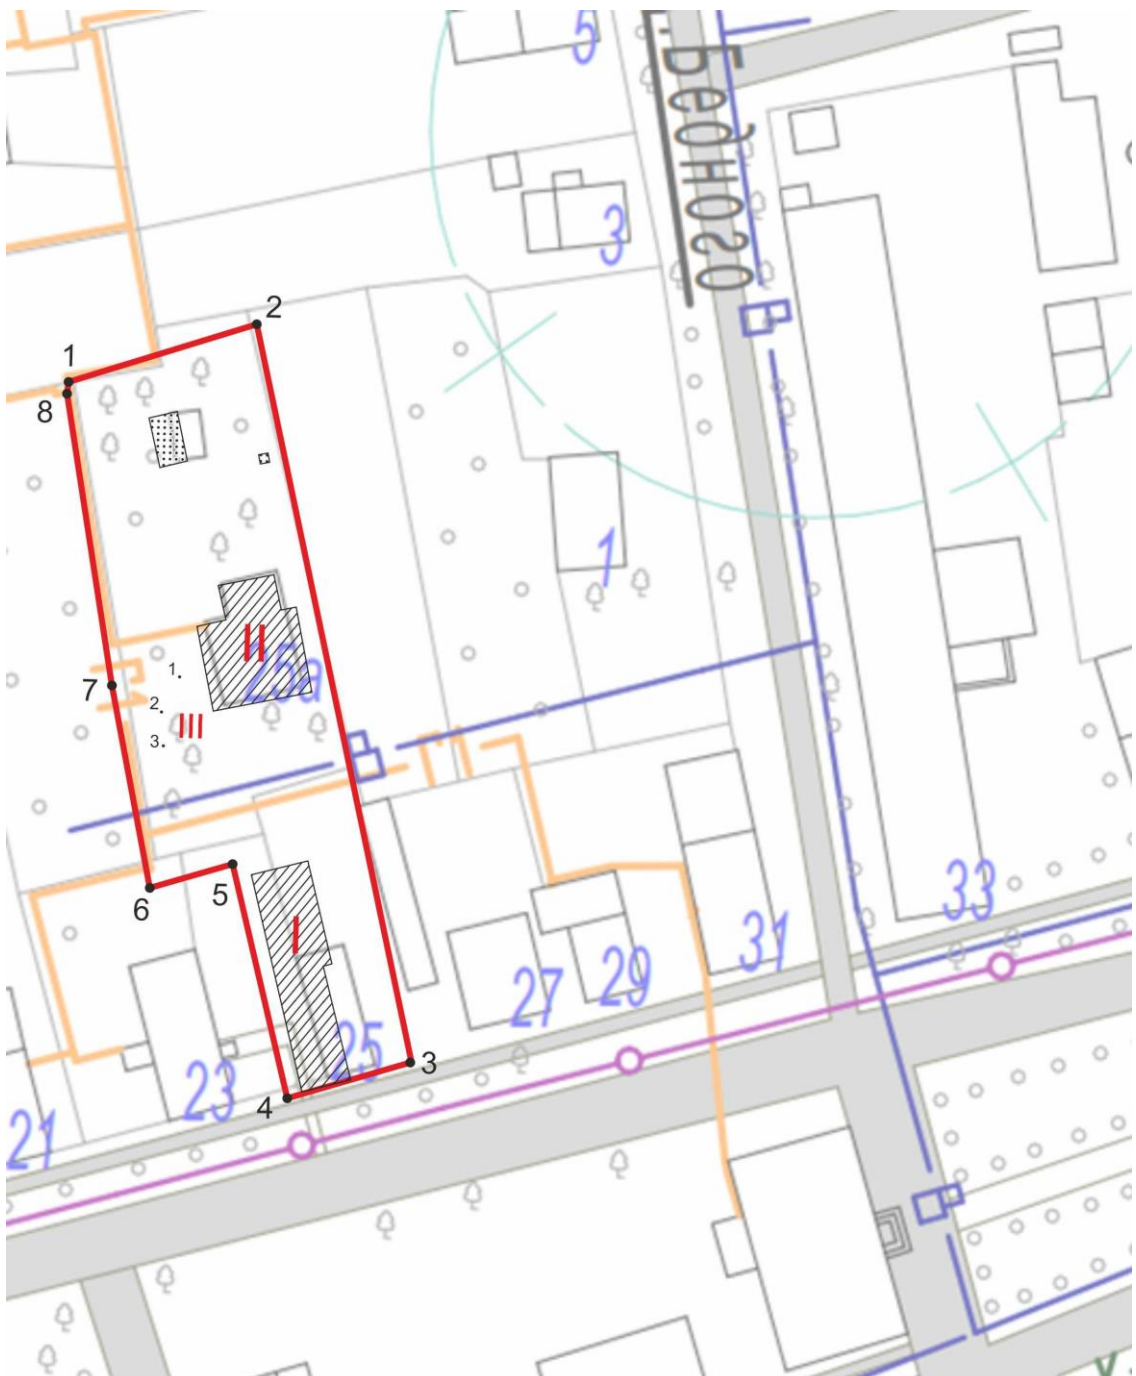

Масштаб 1:450

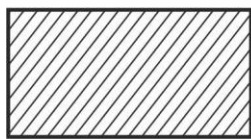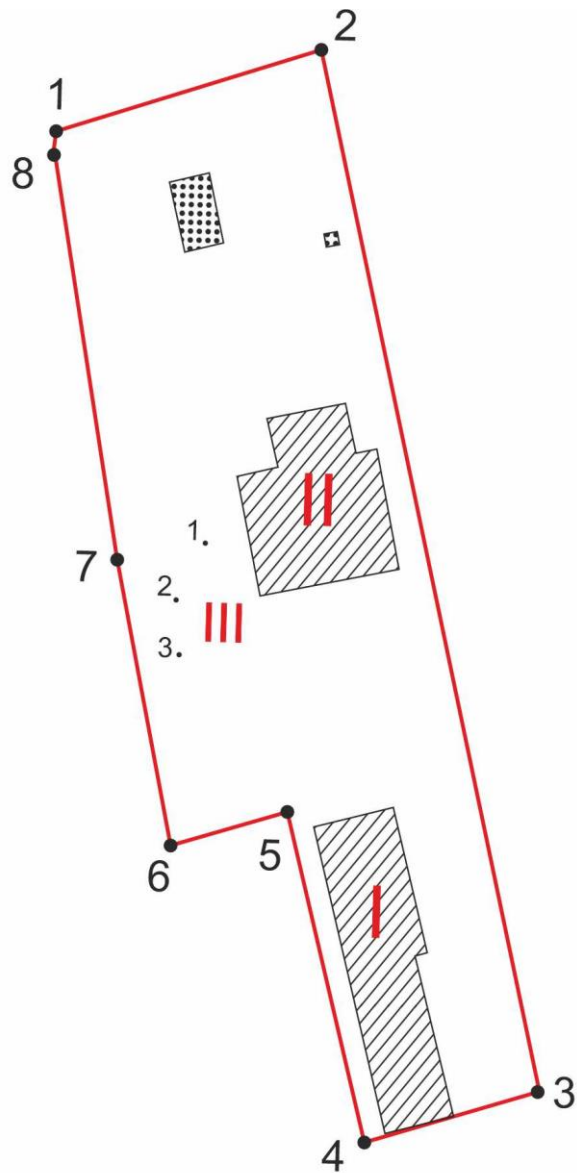

Ценные элементы историко-градостроительной среды.

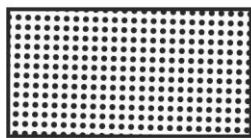

Здания на территории объекта культурного наследия.



Территория объекта культурного наследия.

- I – Главный дом (ул. Ленина, 25).
II – Дом-мастерская (ул. Ленина, 25а).
III – Малые архитектурные формы:
1. Бюст Володе Дыдыкину;
2. Мраморная ваза;
3. Бюст Н.В. Дыдыкину.

Описание

границ территории объекта культурного наследия местного (муниципального) значения «Усадьба, в которой жили художник А.А. Дыдыкин и скульптор Н.В. Дыдыкин», 1874-1975 гг. (Ивановская область, п. Палех, Ленина ул., 25, 25а)

| | |
|------------|---|
| Точки 1-2. | От точки 1 на восток вдоль задней границы усадьбы 25,39 м до точки 2. |
| Точки 2-3. | От точки 2 на юг вдоль восточной границы усадьбы параллельно восточному фасаду главного дома 96,73 м до точки 3. |
| Точки 3-4. | От точки 3 на запад вдоль красной линии застройки ул. Ленина и уличного фасада главного усадебного дома 16,47 м до точки 4. |
| Точки 4-5. | От точки 4 на север вдоль западного бокового фасада главного усадебного дома 30,99 м до точки 5. |
| Точки 5-6. | От точки 5 на запад 11,02 м до точки 6. |
| Точки 6-7. | От точки 6 на север вдоль западной границы территории усадьбы 26,17 м до точки 7. |
| Точки 7-8. | От точки 7 на север вдоль западной границы территории усадьбы 38,08 м до точки 8. |
| Точки 8-1. | От точки 8 на север 1, 24 м до точки 1. |

Координаты

характерных (поворотных) точек границ территории объекта культурного наследия местного (муниципального) значения «Усадьба, в которой жили художник А.А. Дыдыкин и скульптор Н.В. Дыдыкин», 1874-1975 гг. (Ивановская область, п. Палех, Ленина ул., 25, 25а)

Система координат МСК-37, зона 2

| Номер поворотной точки | Координаты | |
|------------------------|------------|------------|
| | X | Y |
| 1 | 283490.28 | 2268819.49 |
| 2 | 283497.77 | 2268843.75 |
| 3 | 283403.07 | 2268863.47 |
| 4 | 283398.54 | 2268847.64 |
| 5 | 283428.72 | 2268840.60 |
| 6 | 283425.67 | 2268830.01 |
| 7 | 283451.41 | 2268825.31 |
| 8 | 283489.04 | 2268819.47 |
| 1 | 283490.28 | 2268819.49 |