



КОМИТЕТ ИВАНОВСКОЙ ОБЛАСТИ ПО ГОСУДАРСТВЕННОЙ ОХРАНЕ ОБЪЕКТОВ КУЛЬТУРНОГО НАСЛЕДИЯ

П Р И К А З

«23» 01 2026

г. Иваново

№ 06-0

О включении выявленного объекта культурного наследия «Застройка улицы Нагорной. Комплекс» (Ивановская область, г. Кинешма, Нагорная ул., 2, 9, 11, 12, 17) в единый государственный реестр объектов культурного наследия (памятников истории и культуры) народов Российской Федерации в качестве объекта культурного наследия местного (муниципального) значения «Нагорная улица. Улица ученых, архитекторов, врачей», вт. пол. XIX – нач. XX вв. (Ивановская область, г. Кинешма, Нагорная ул.)

В соответствии с Федеральным законом от 25.06.2002 № 73-ФЗ «Об объектах культурного наследия (памятниках истории и культуры) народов Российской Федерации», результатами, полученными при проведении государственной историко-культурной экспертизы,

п р и к а з ы в а ю:

1. Включить выявленный объект культурного наследия «Застройка улицы Нагорной. Комплекс» (Ивановская область, г. Кинешма, Нагорная ул., 2, 9, 11, 12, 17) в единый государственный реестр объектов культурного наследия (памятников истории и культуры) народов Российской Федерации в качестве объекта культурного наследия местного (муниципального) значения «Нагорная улица. Улица ученых, архитекторов, врачей», вт. пол. XIX – нач. XX вв. (Ивановская область, г. Кинешма, Нагорная ул.) (вид – достопримечательное место).

2. Утвердить границы территории объекта культурного наследия местного (муниципального) значения «Нагорная улица. Улица ученых, архитекторов, врачей», вт. пол. XIX – нач. XX вв. (Ивановская область, г. Кинешма, Нагорная ул.) согласно приложению к настоящему приказу.

3. Отделу государственного надзора и учета объектов культурного наследия комитета Ивановской области по государственной охране объектов культурного наследия:

3.1. Уведомить заинтересованных лиц о принятии настоящего приказа;


3.2. В установленном порядке внести в Единый государственный реестр недвижимости сведения о границах территории объекта культурного наследия, указанного в настоящем приказе

Председатель комитета



А.А. Макаров

Границы
территории объекта культурного наследия местного (муниципального)
значения «Нагорная улица. Улица ученых, архитекторов, врачей», вт. пол. XIX
– нач. XX вв. (Ивановская область, г. Кинешма, Нагорная ул.)

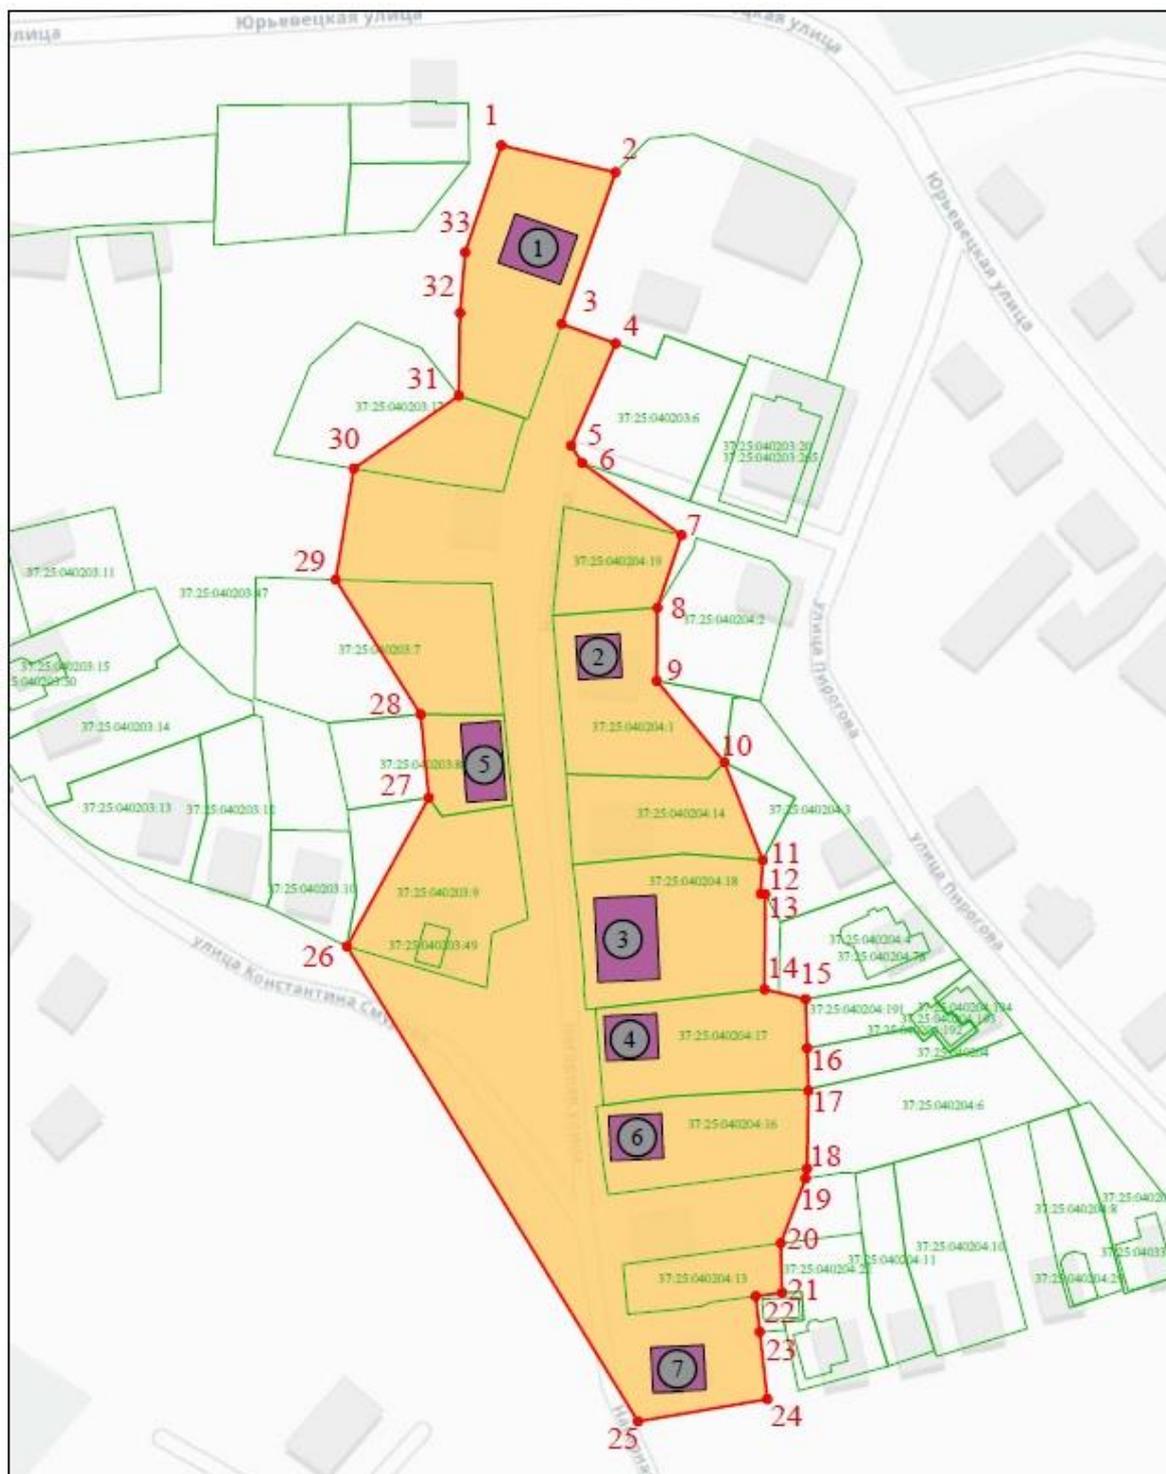

Масштаб 1:2000

Условные обозначения:



- Территория объекта культурного наследия местного (муниципального) значения «Нагорная улица. Улица учёных, архитекторов, врачей», вт.пол. XIX – нач. XX вв. (Ивановская обл., г. Кинешма, ул. Нагорная);



- Обозначение характерной поворотной точки;



- Исторически ценные градоформирующие объекты;



- Дом №2;



- Дом №5;



- Дом №9;



- Дом №11;



- Дом №12;



- Дом №13;



- Дом №17;



- Обозначение земельных участков и объектов капитального строительства, состоящих на кадастровом учете.

Координаты
характерных (поворотных) точек границ территории объекта культурного
наследия местного (муниципального) значения «Нагорная улица. Улица
ученых, архитекторов, врачей», вт. пол. XIX – нач. XX вв. (Ивановская область,
г. Кинешма, Нагорная ул.)

Система координат МСК-37, зона 2

Номер поворотной точки	Координаты	
	X	Y
1	354569.48	2288141.49
2	354563.30	2288167.52
3	354528.43	2288155.25
4	354523.96	2288167.54
5	354500.48	2288157.39
6	354496.55	2288159.86
7	354479.92	2288182.56
8	354463.24	2288177.06
9	354446.44	2288176.92
10	354427.71	2288192.32
11	354405.21	2288201.06
12	354397.52	2288200.60
13	354397.41	2288201.61
14	354375.55	2288201.44
15	354373.32	2288210.82
16	354362.02	2288211.17
17	354352.26	2288211.45
18	354334.35	2288211.15
19	354332.08	2288210.81
20	354317.22	2288205.16
21	354305.82	2288205.45
22	354305.03	2288199.46
23	354296.83	2288200.37
24	354281.37	2288202.09
25	354276.25	2288172.62
26	354385.42	2288106.30
27	354419.57	2288124.98
28	354438.73	2288123.12
29	354469.67	2288103.78
30	354495.21	2288107.92
31	354511.94	2288131.81
32	354530.97	2288132.08
33	354544.90	2288133.27
1	354569.48	2288141.49